


平面図 1 区民センター第1駐車場

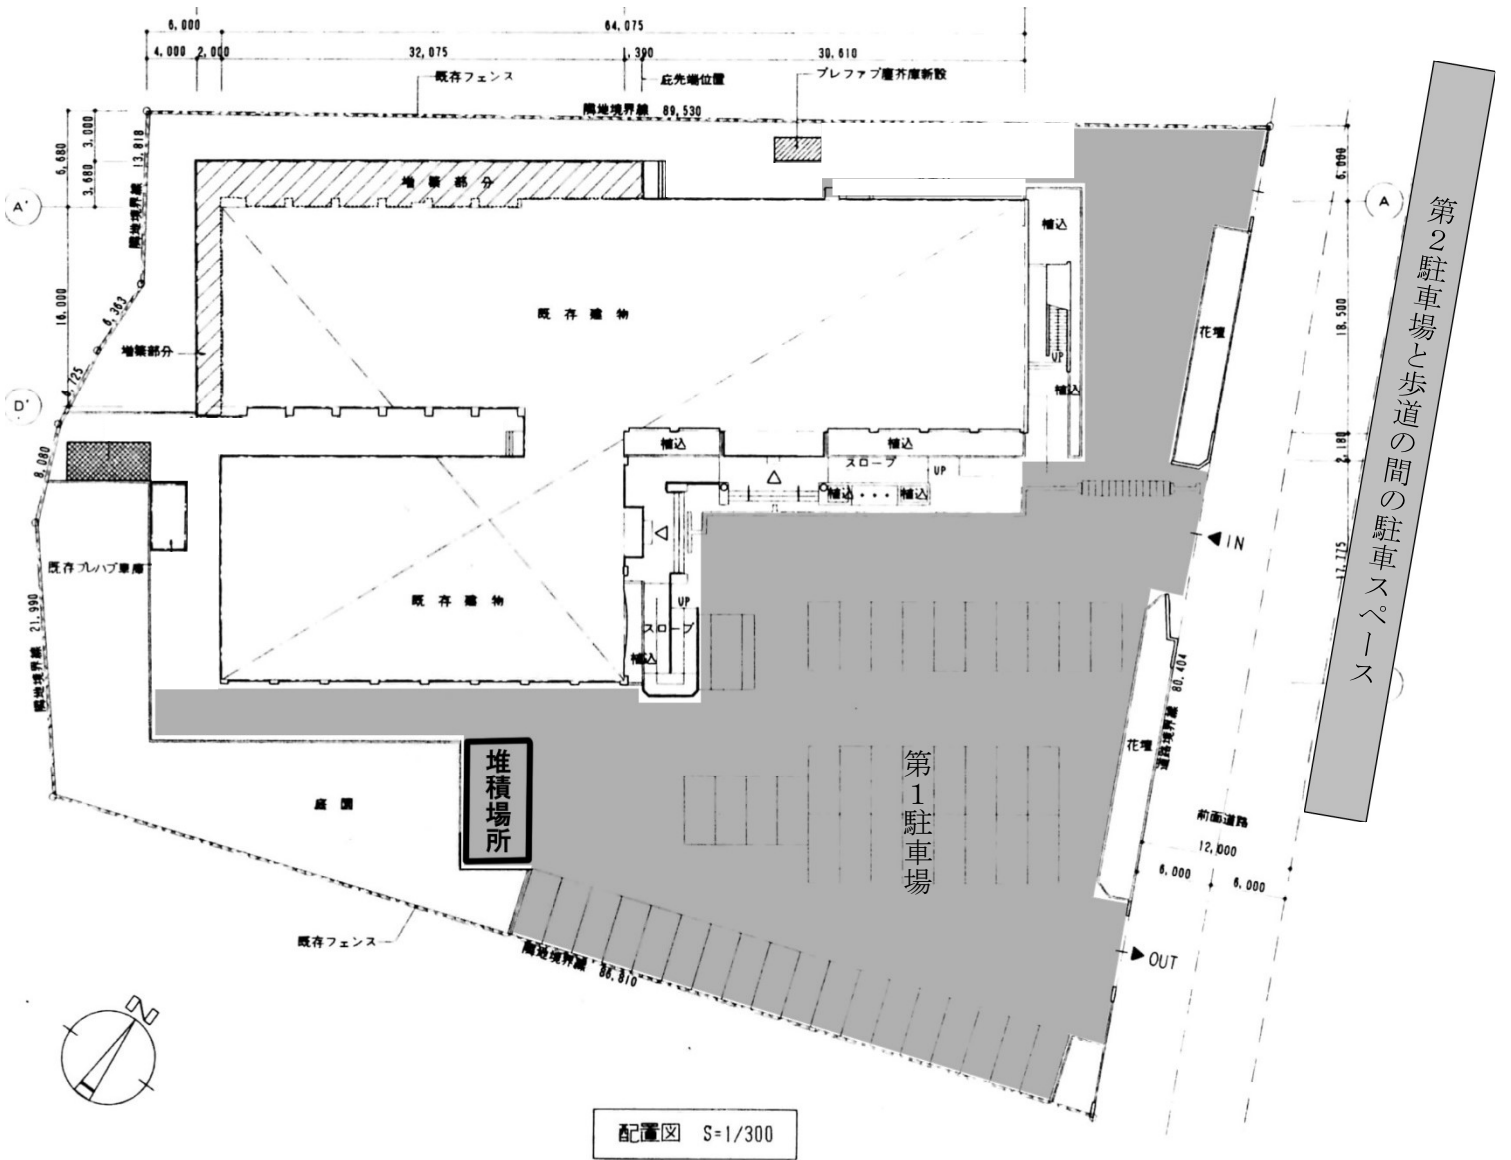

凡例)

除雪範囲