


平面図 2 区民センター第2駐車場及び歩道間の駐車スペース

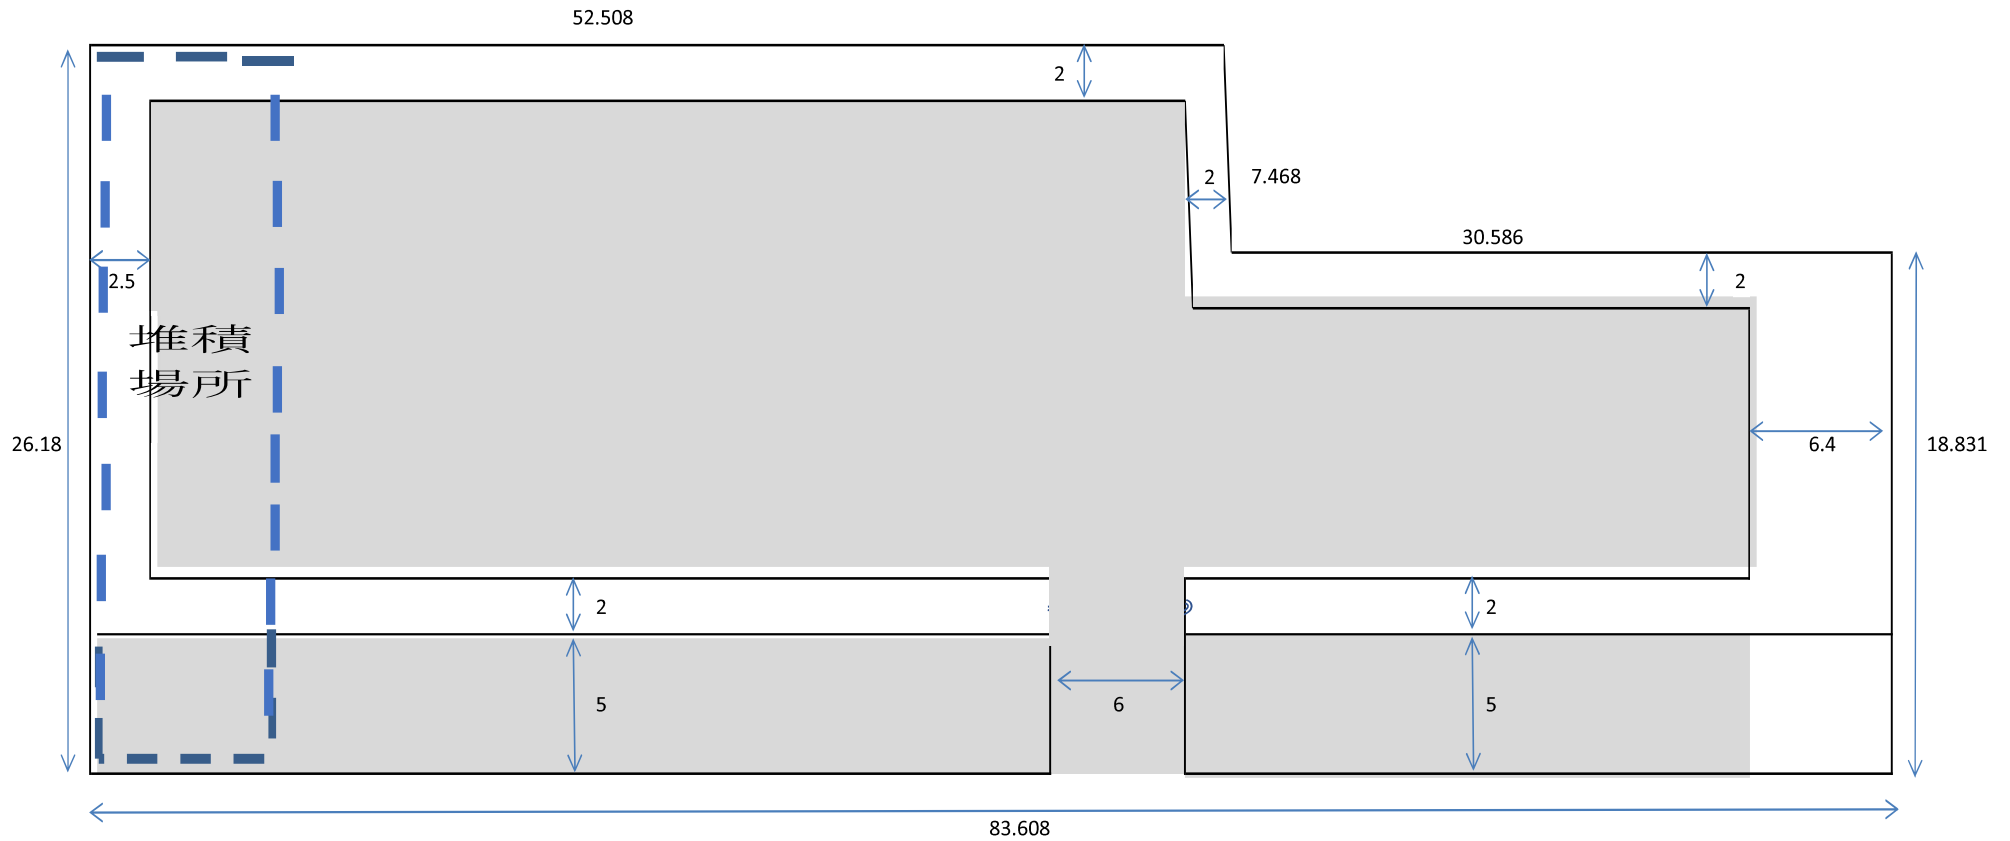

凡例)

除雪範囲